


COMUNA CERBAL JUDEȚUL HUNEDOARA

PUG - PLAN URBANISTIC GENERAL

PLANSĂ 1 - INCADRARE ÎN TERITORIU

SCARA 1 : 25000

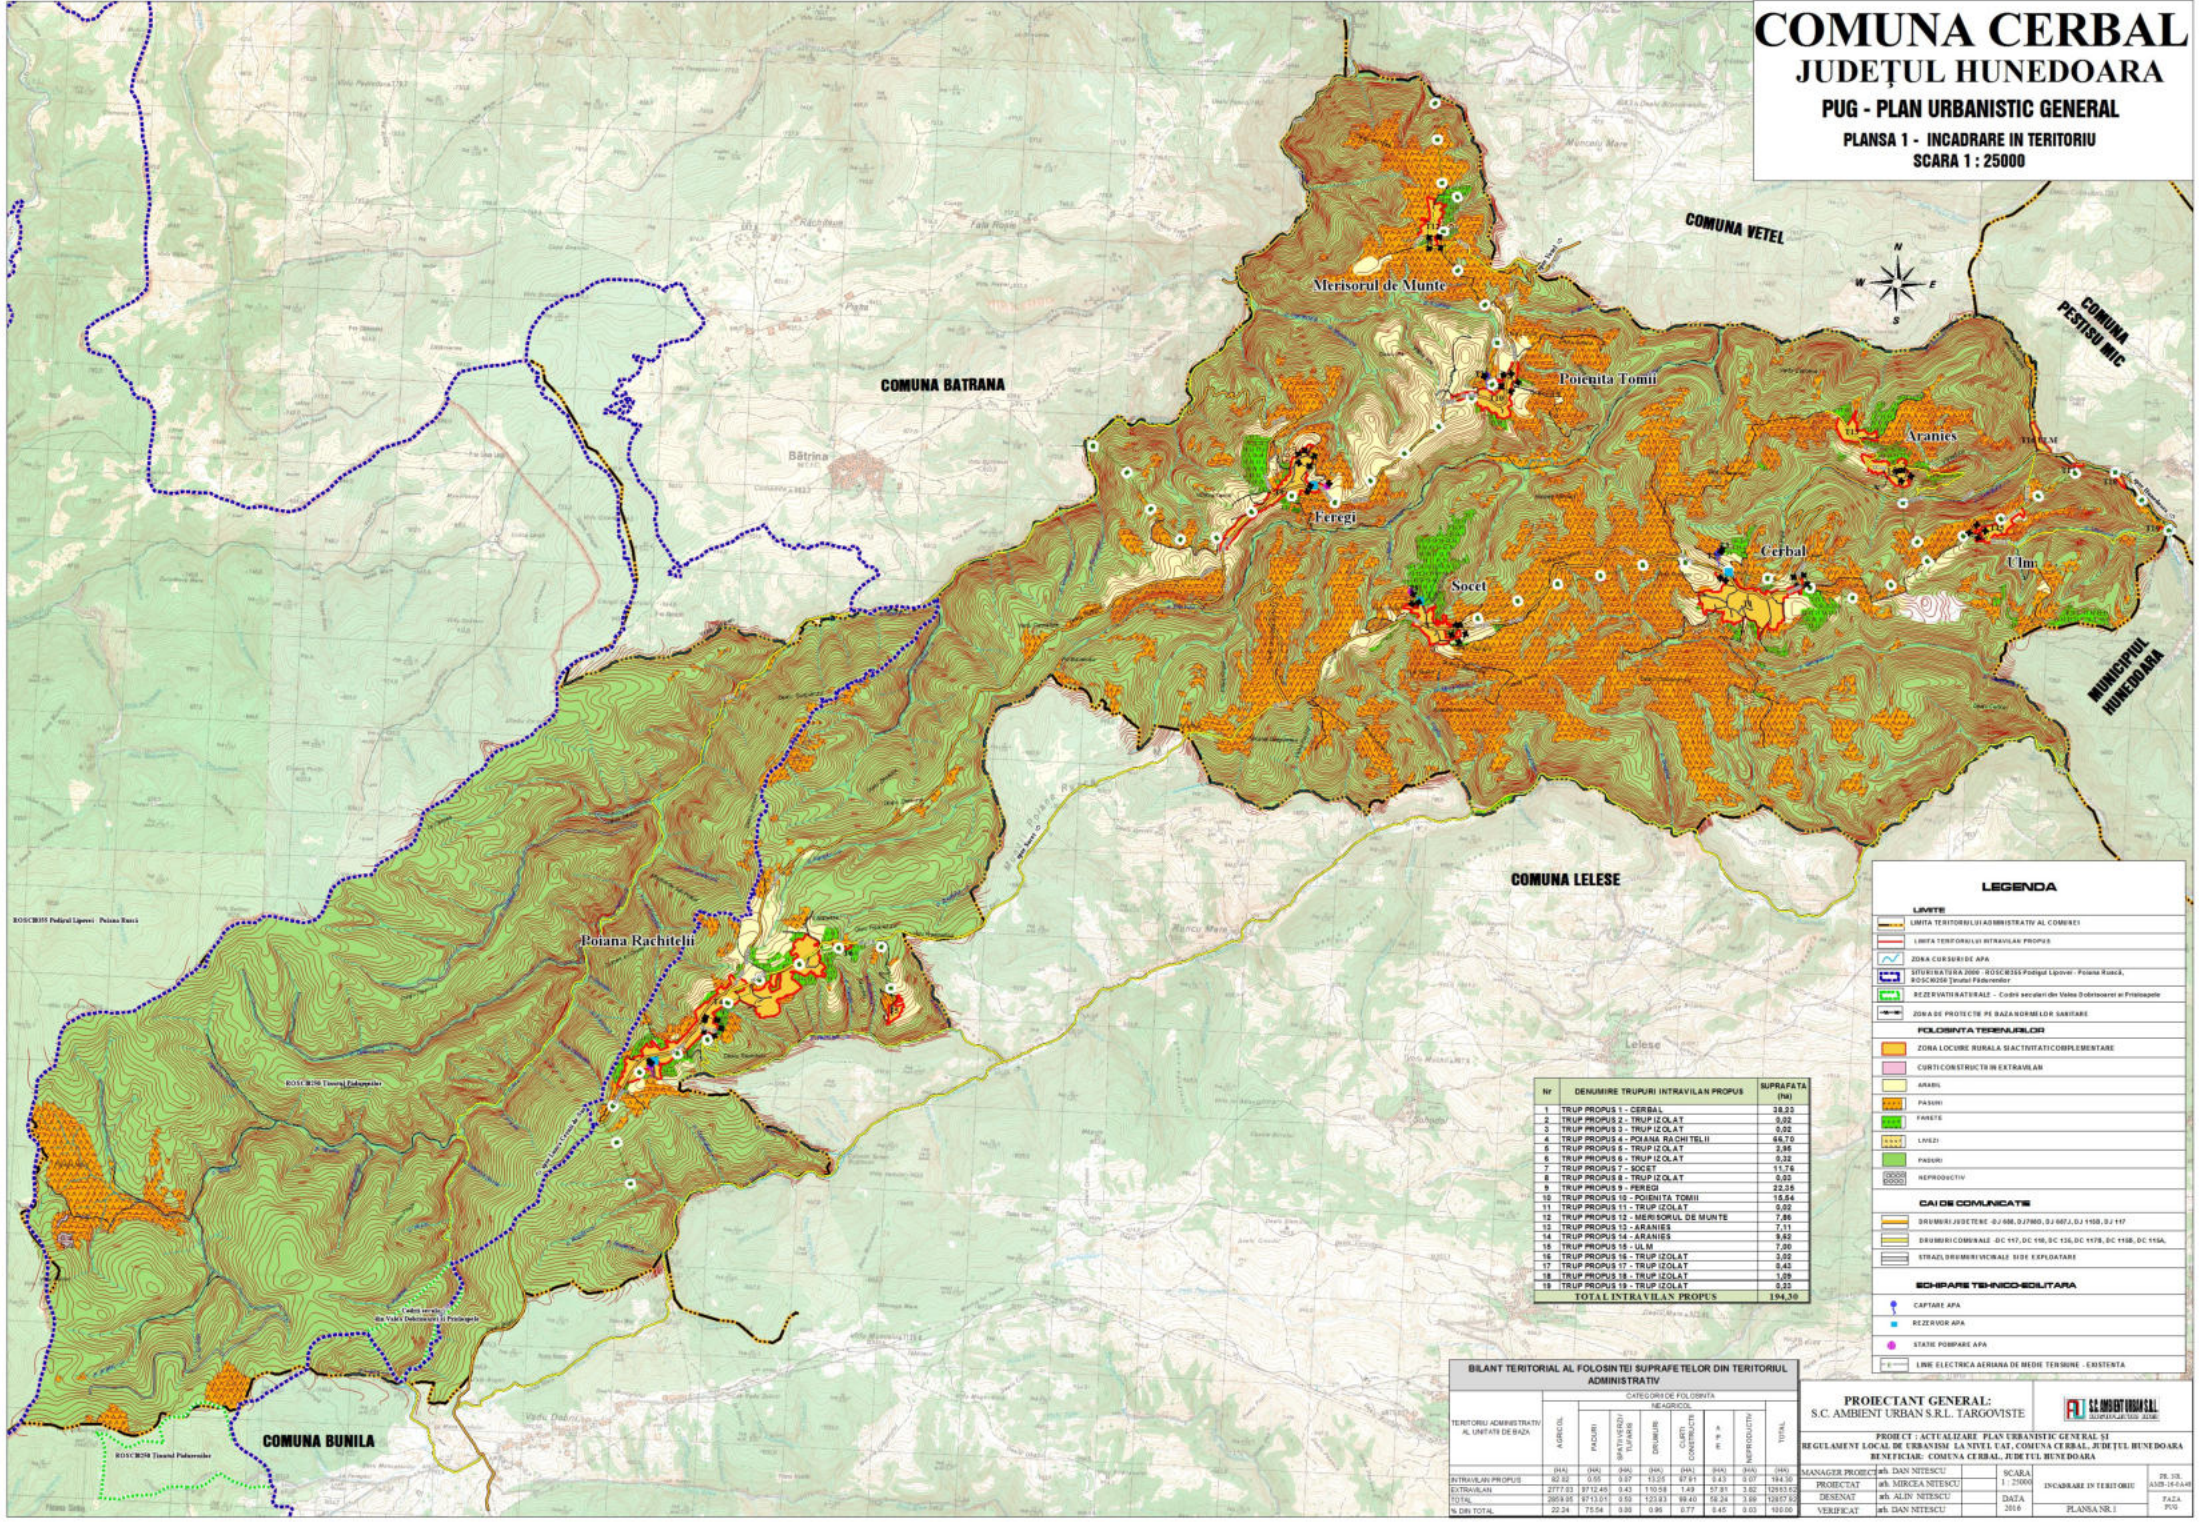

Nr	DESCRIERE TRUPURI INTRAVILAN PROPUSE	SUPRAFATA (ha)
1	TRUP PROPUS 1 - CERBAL	38,93
2	TRUP PROPUS 2 - TRUP IZOLAT	0,92
3	TRUP PROPUS 3 - TRUP IZOLAT	0,92
4	TRUP PROPUS 4 - POIANA RACHITELII	46,78
5	TRUP PROPUS 5 - TRUP IZOLAT	3,85
6	TRUP PROPUS 6 - TRUP IZOLAT	0,32
7	TRUP PROPUS 7 - SOCIET	11,74
8	TRUP PROPUS 8 - TRUP IZOLAT	0,92
9	TRUP PROPUS 9 - FEREGI	22,38
10	TRUP PROPUS 10 - POIANA TOMII	16,64
11	TRUP PROPUS 11 - TRUP IZOLAT	0,92
12	TRUP PROPUS 12 - MERISORUL DE Munte	7,81
13	TRUP PROPUS 13 - ARANIES	7,11
14	TRUP PROPUS 14 - ARANIES	9,82
15	TRUP PROPUS 15 - ULIM	7,00
16	TRUP PROPUS 16 - TRUP IZOLAT	0,92
17	TRUP PROPUS 17 - TRUP IZOLAT	0,45
18	TRUP PROPUS 18 - TRUP IZOLAT	1,08
19	TRUP PROPUS 19 - TRUP IZOLAT	0,32
TOTALA EXTRAVILAN PROPUSE		194,30

LEGENDA

- LIMITE**
 - LIMITA TERITORIULUI ADMINISTRATIV AL COMUNEI
 - LIMITA TERITORIILOR INTRAVILAN PROPUSE
- ZONA CURSURILOR DE APA**
 - SITUATA ÎNRA 2006 - BOSCHES Podgori Lipovei - Poiana Raic, BOSCHES Podgori Padurelor
 - REZERVALE NATURALE - Căminii aceluia de Valea Dobrovoarei și Pristocului
 - ZONA DE PROTECȚIE PE BAZA NOROILOR SANITARE
- POZICIILE TERENURILOR**
 - ZONA LOCURILOR RURALE SA SI ACTIVITATILOR COMPLEMENTARE
 - CURȚI CONSTRUCȚII IN EXTRAVILAN
 - GRABII
 - PĂȘUNI
 - PĂȘUNI
 - LIMBI
 - PĂȘUNI
 - REPRODUCȚII
- CĂI DE COMUNICATIE**
 - DRUMURI JUDEȚENE - DJ 686, DJ 780, DJ 667, DJ 110, DJ 117
 - DRUMURI COMUNALE - DC 117, DC 116, DC 116, DC 116, DC 116, DC 116, DC 116
 - STRĂZI, DRUMURI VICIALE SI DE EXPLOATARE
- SCHEMARE TEHNICO-SOLITARE**
 - CAPTARE APA
 - REZERVOAR APA
 - STĂTII POMPARE APA
 - LINII ELECTRICE AERIANE DE MEDIU TENSIUNE - EXISTENTA

BILANT TERITORIAL AL FOLOSINTEI SUPRAFETELOR DIN TERITORIUL ADMINISTRATIV

TERITORIUL ADMINISTRATIV AL UNITATII DE BAZA	CATEGORIILE DE FOLOSINA										TOTAL
	AGRICOL	PAZUNII	AGRICOL	AGRICOL	AGRICOL	AGRICOL	AGRICOL	AGRICOL	AGRICOL	AGRICOL	
INTRAVILAN PROPUSE	202	0,00	0,00	0,00	1,00	0,00	0,00	0,00	0,00	0,00	203
EXTRAVILAN	207,00	171,00	0,00	1,00	1,00	1,00	1,00	1,00	1,00	1,00	383,00
TOTAL	409,00	171,00	0,00	1,00	1,00	1,00	1,00	1,00	1,00	1,00	586,00
% DIN TOTAL	20,24	7,50	0,00	0,00	0,00	0,00	0,00	0,00	0,00	0,00	100,00

PROIECTANT GENERAL:
S.C. AMBIENT URBAN S.R.L. TARGOVISTE

PROIECT: ACTUALIZARE PLAN URBANISTIC GENERAL SI REGULAMENT LOCAL DE URBANISM LA NIVELUL COMUNEI CERBAL, JUDEȚUL HUNEDOARA

MANAGER PROIECT: ing. DAN NITESCU
PROIECTANT: ing. MERCEA NITESCU
DESEINAT: ing. ALIN NITESCU
VERIFICAT: ing. DAN NITESCU

SCARA: 1 : 25000
DATA: 2018

INCADRARE ÎN TERITRIU: PLANSĂ NR.1

DR. DR. ADRESA: 14-14-14
PAGA: PUG