

# COMUNA CERBAL


## JUDEȚUL HUNEDOARA

### PUG - PLAN URBANISTIC GENERAL

#### PLANSĂ 4.1 - REGLEMENTARI ECHIPARE EDILITARĂ

SCARA 1 : 5000

SATUL CERBAL

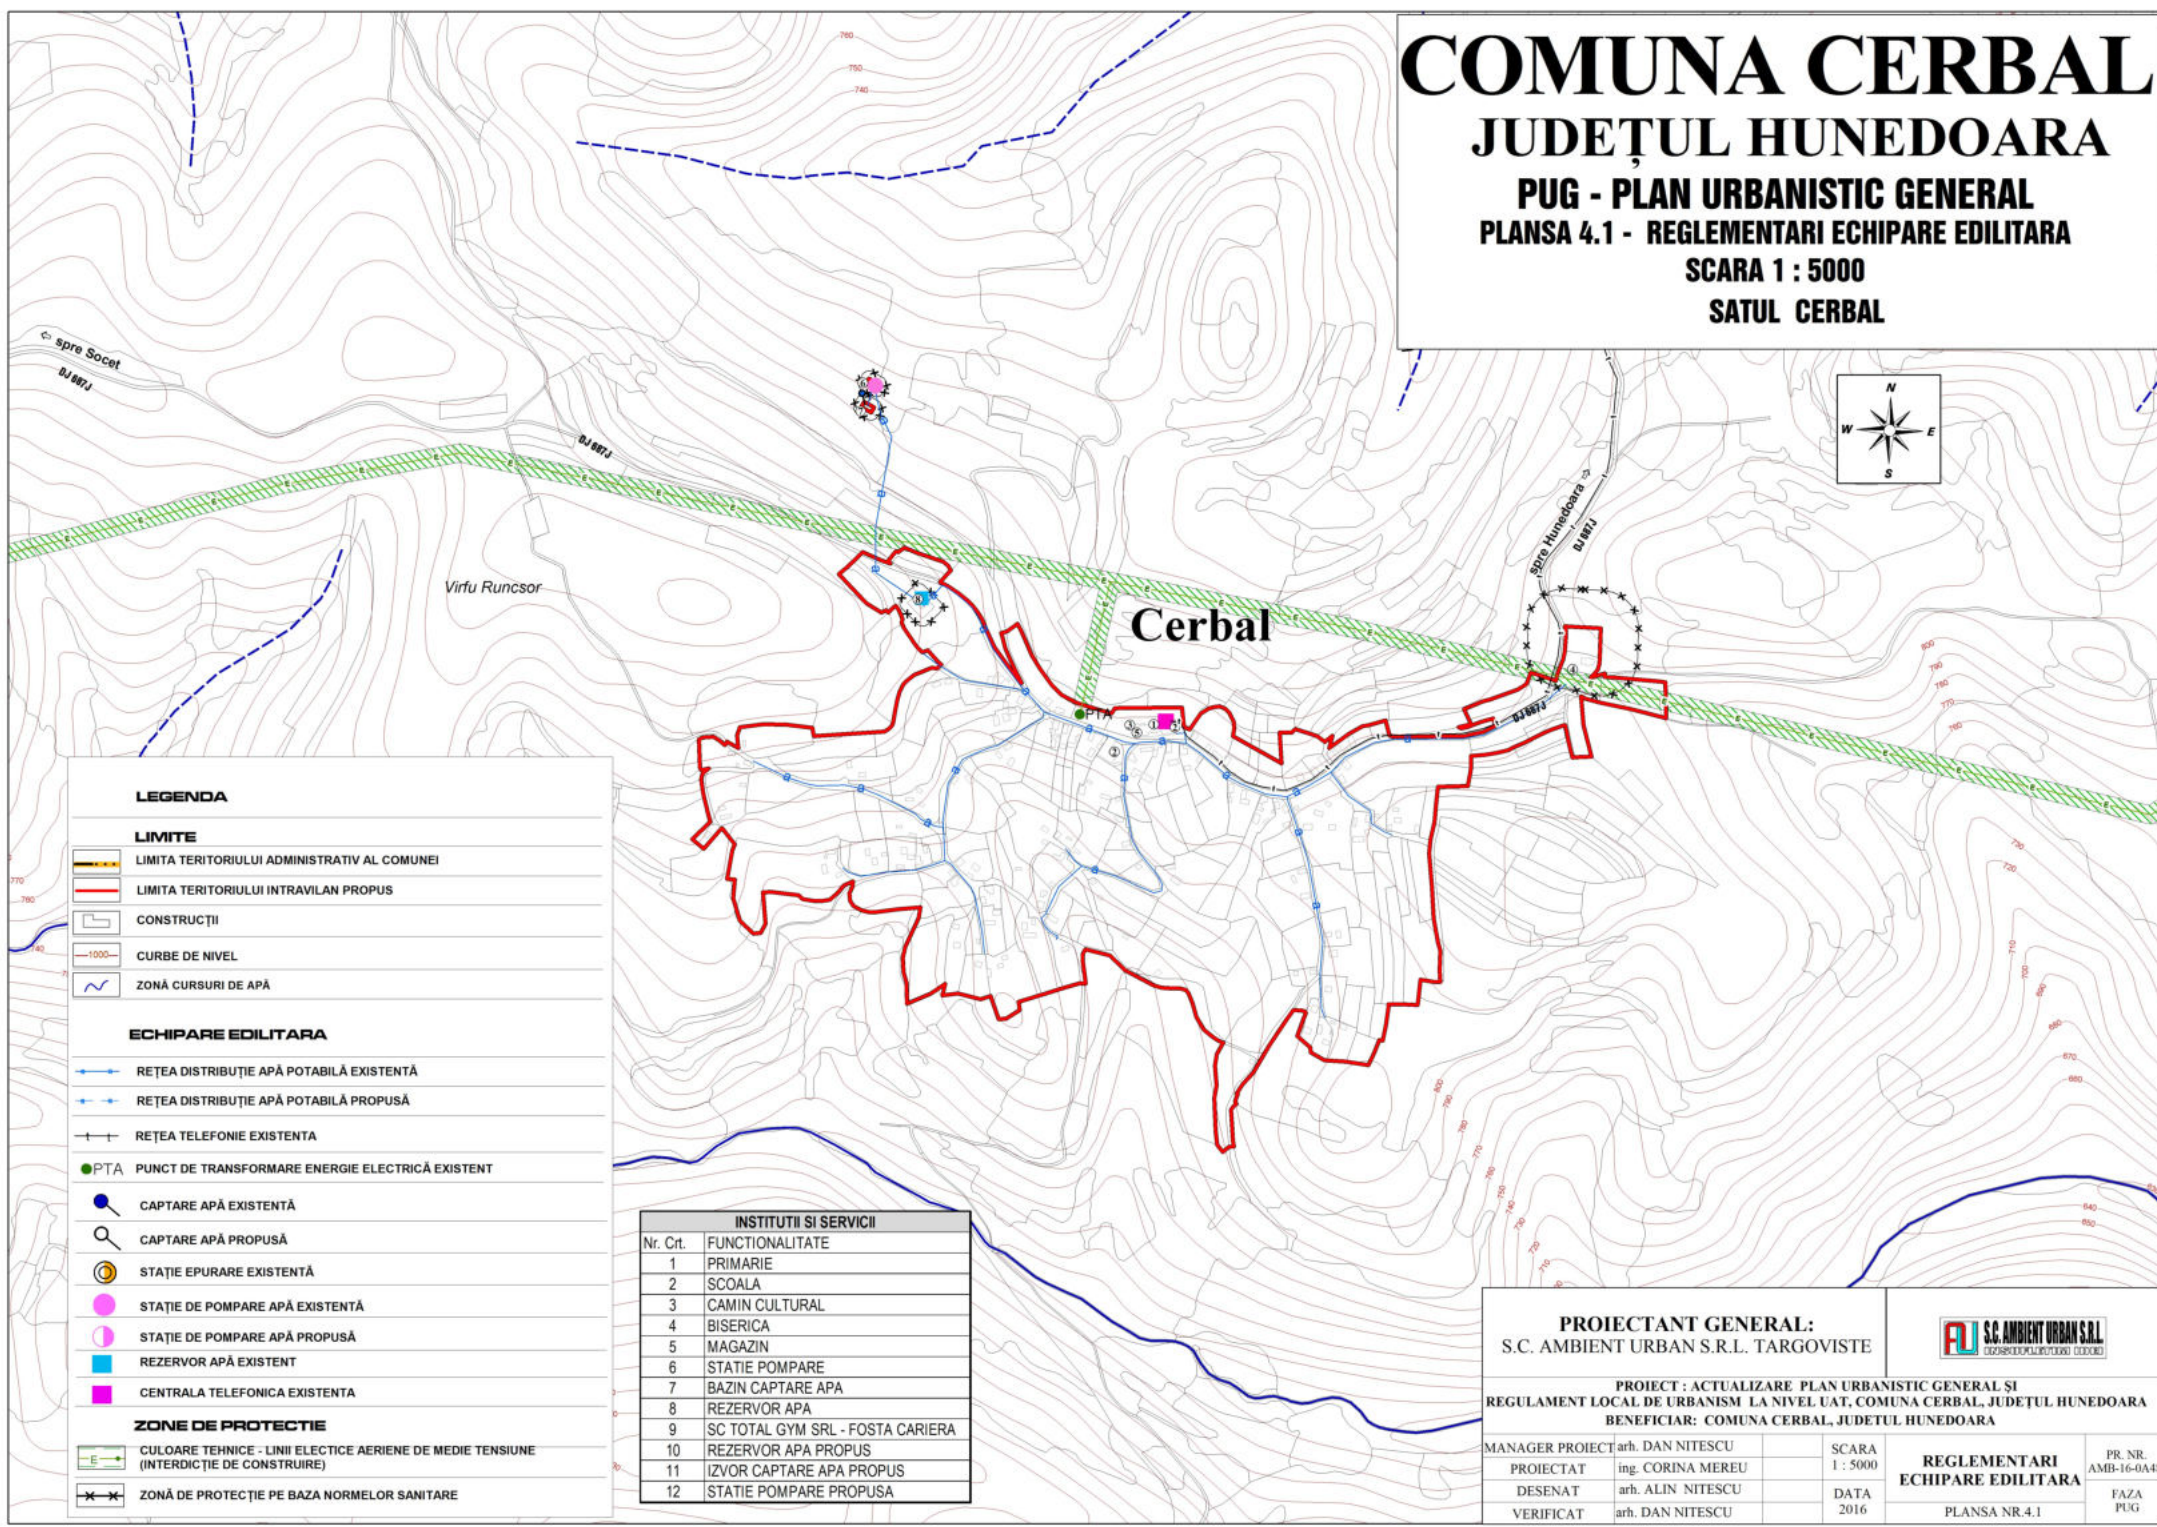

#### LEGENDA

##### LIMITE

- LIMITA TERITORIULUI ADMINISTRATIV AL COMUNEI
- LIMITA TERITORIULUI INTRAVILAN PROPUȘ
- CONSTRUCȚII
- CURBE DE NIVEL
- ZONĂ CURSURI DE APĂ

##### ECHIPARE EDILITARĂ

- REȚEA DISTRIBUȚIE APĂ POTABILĂ EXISTENTĂ
- REȚEA DISTRIBUȚIE APĂ POTABILĂ PROPUȘĂ
- REȚEA TELEFONIE EXISTENTĂ
- PTA PUNCT DE TRANSFORMARE ENERGIE ELECTRICĂ EXISTENT
- CAPTARE APĂ EXISTENTĂ
- CAPTARE APĂ PROPUȘĂ
- STAȚIE EPURARE EXISTENTĂ
- STAȚIE DE POMPARE APĂ EXISTENTĂ
- STAȚIE DE POMPARE APĂ PROPUȘĂ
- REZERVOR APĂ EXISTENT
- CENTRALA TELEFONICĂ EXISTENTĂ

##### ZONE DE PROTECȚIE

- CULOARE TEHNICE - LINII ELECTRICE AERIENE DE MEDIE TENSIUNE (INTERDICȚIE DE CONSTRUIRE)
- ZONĂ DE PROTECȚIE PE BAZA NORMELOR SANITARE

#### INSTITUTII SI SERVICII

Nr. Crt.	FUNCTIONALITATE
1	PRIMĂRIE
2	ȘCOALA
3	CĂMIN CULTURAL
4	BISERICĂ
5	MĂGAZIN
6	STAȚIE POMPARE
7	BAZIN CAPTARE APĂ
8	REZERVOR APĂ
9	SC TOTAL GYM SRL - FOȘTA CĂRIERA
10	REZERVOR APĂ PROPUȘ
11	IZVOR CAPTARE APĂ PROPUȘ
12	STAȚIE POMPARE PROPUȘĂ

**PROIECTANT GENERAL:**  
S.C. AMBIENT URBAN S.R.L. TARGOVISTE



**PROIECT :** ACTUALIZARE PLAN URBANISTIC GENERAL ȘI REGULAMENT LOCAL DE URBANISM LA NIVEL UAT, COMUNA CERBAL, JUDEȚUL HUNEDOARA  
**BENEFICIAR:** COMUNA CERBAL, JUDEȚUL HUNEDOARA

MANAGER PROIECT	arh. DAN NITESCU	SCARA	1 : 5000
PROIECTAT	ing. CORINA MEREU	REGLEMENTARI ECHIPARE EDILITARĂ	
DESENAT	arh. ALIN NITESCU	PLANSĂ NR.4.1	
VERIFICAT	arh. DAN NITESCU	FAZA	PUG

PR. NR.	AMB-16-0A48
FAZA	PUG