

# COMUNA CERBAL JUDEȚUL HUNEDOARA

## PUG - PLAN URBANISTIC GENERAL PLANA 4.3 - REGLEMENTARI ECHIPARE EDILITARA

SCARA 1 : 5000  
SATELE : FEREGI SI SO CET



### LEGENDA

#### LIMITE

- LIMITA TERITORIULUI ADMINISTRATIV AL COMUNEI
- LIMITA TERITORIULUI INTRAVILAN PROPUȘ

#### CONSTRUCȚII

- CURBE DE NIVEL
- ZONĂ CURSURI DE APĂ


#### ECHIPARE EDILITARA

- REȚEA DISTRIBUȚIE APĂ POTABILĂ EXISTENTĂ
- PUNCT DE TRANSFORMARE ENERGIE ELECTRĂ EXISTENT
- REȚEA DISTRIBUȚIE APĂ POTABILĂ PROPUȘĂ
- CAPTARE APĂ EXISTENTĂ
- CAPTARE APĂ PROPUȘĂ
- STAȚIE EPURARE EXISTENTĂ
- STAȚIE DE POMPARE APĂ EXISTENTĂ
- STAȚIE DE POMPARE APĂ PROPUȘĂ
- REZERVOR APĂ EXISTENT

#### ZONE DE PROTECȚIE

- CULOARE TEHNICE - LINI ELECTRICE AERIENE DE MEDIE TENSIUNE (INTERDICȚIE DE CONSTRUCȚIE)
- ZONĂ DE PROTECȚIE PE BAZA NORMATIVELOR SANITARE

INSTITUȚII ȘI SERVICII	
Nr. Crt.	FUNCȚIONALITATE
1	PRIMĂRIE
2	ȘCOLĂ
3	CAMIN CULTURAL
4	BISERICĂ
5	MAGAZIN
6	STAȚIE POMPARE
7	BAZIN CAPTARE APĂ
8	REZERVOR APĂ
9	SC TOTAL GYM SRL - FOȘTA CĂRIERA
10	REZERVOR APĂ PROPUȘ
11	IZVOR CAPTARE APĂ PROPUȘ
12	STAȚIE POMPARE PROPUȘĂ

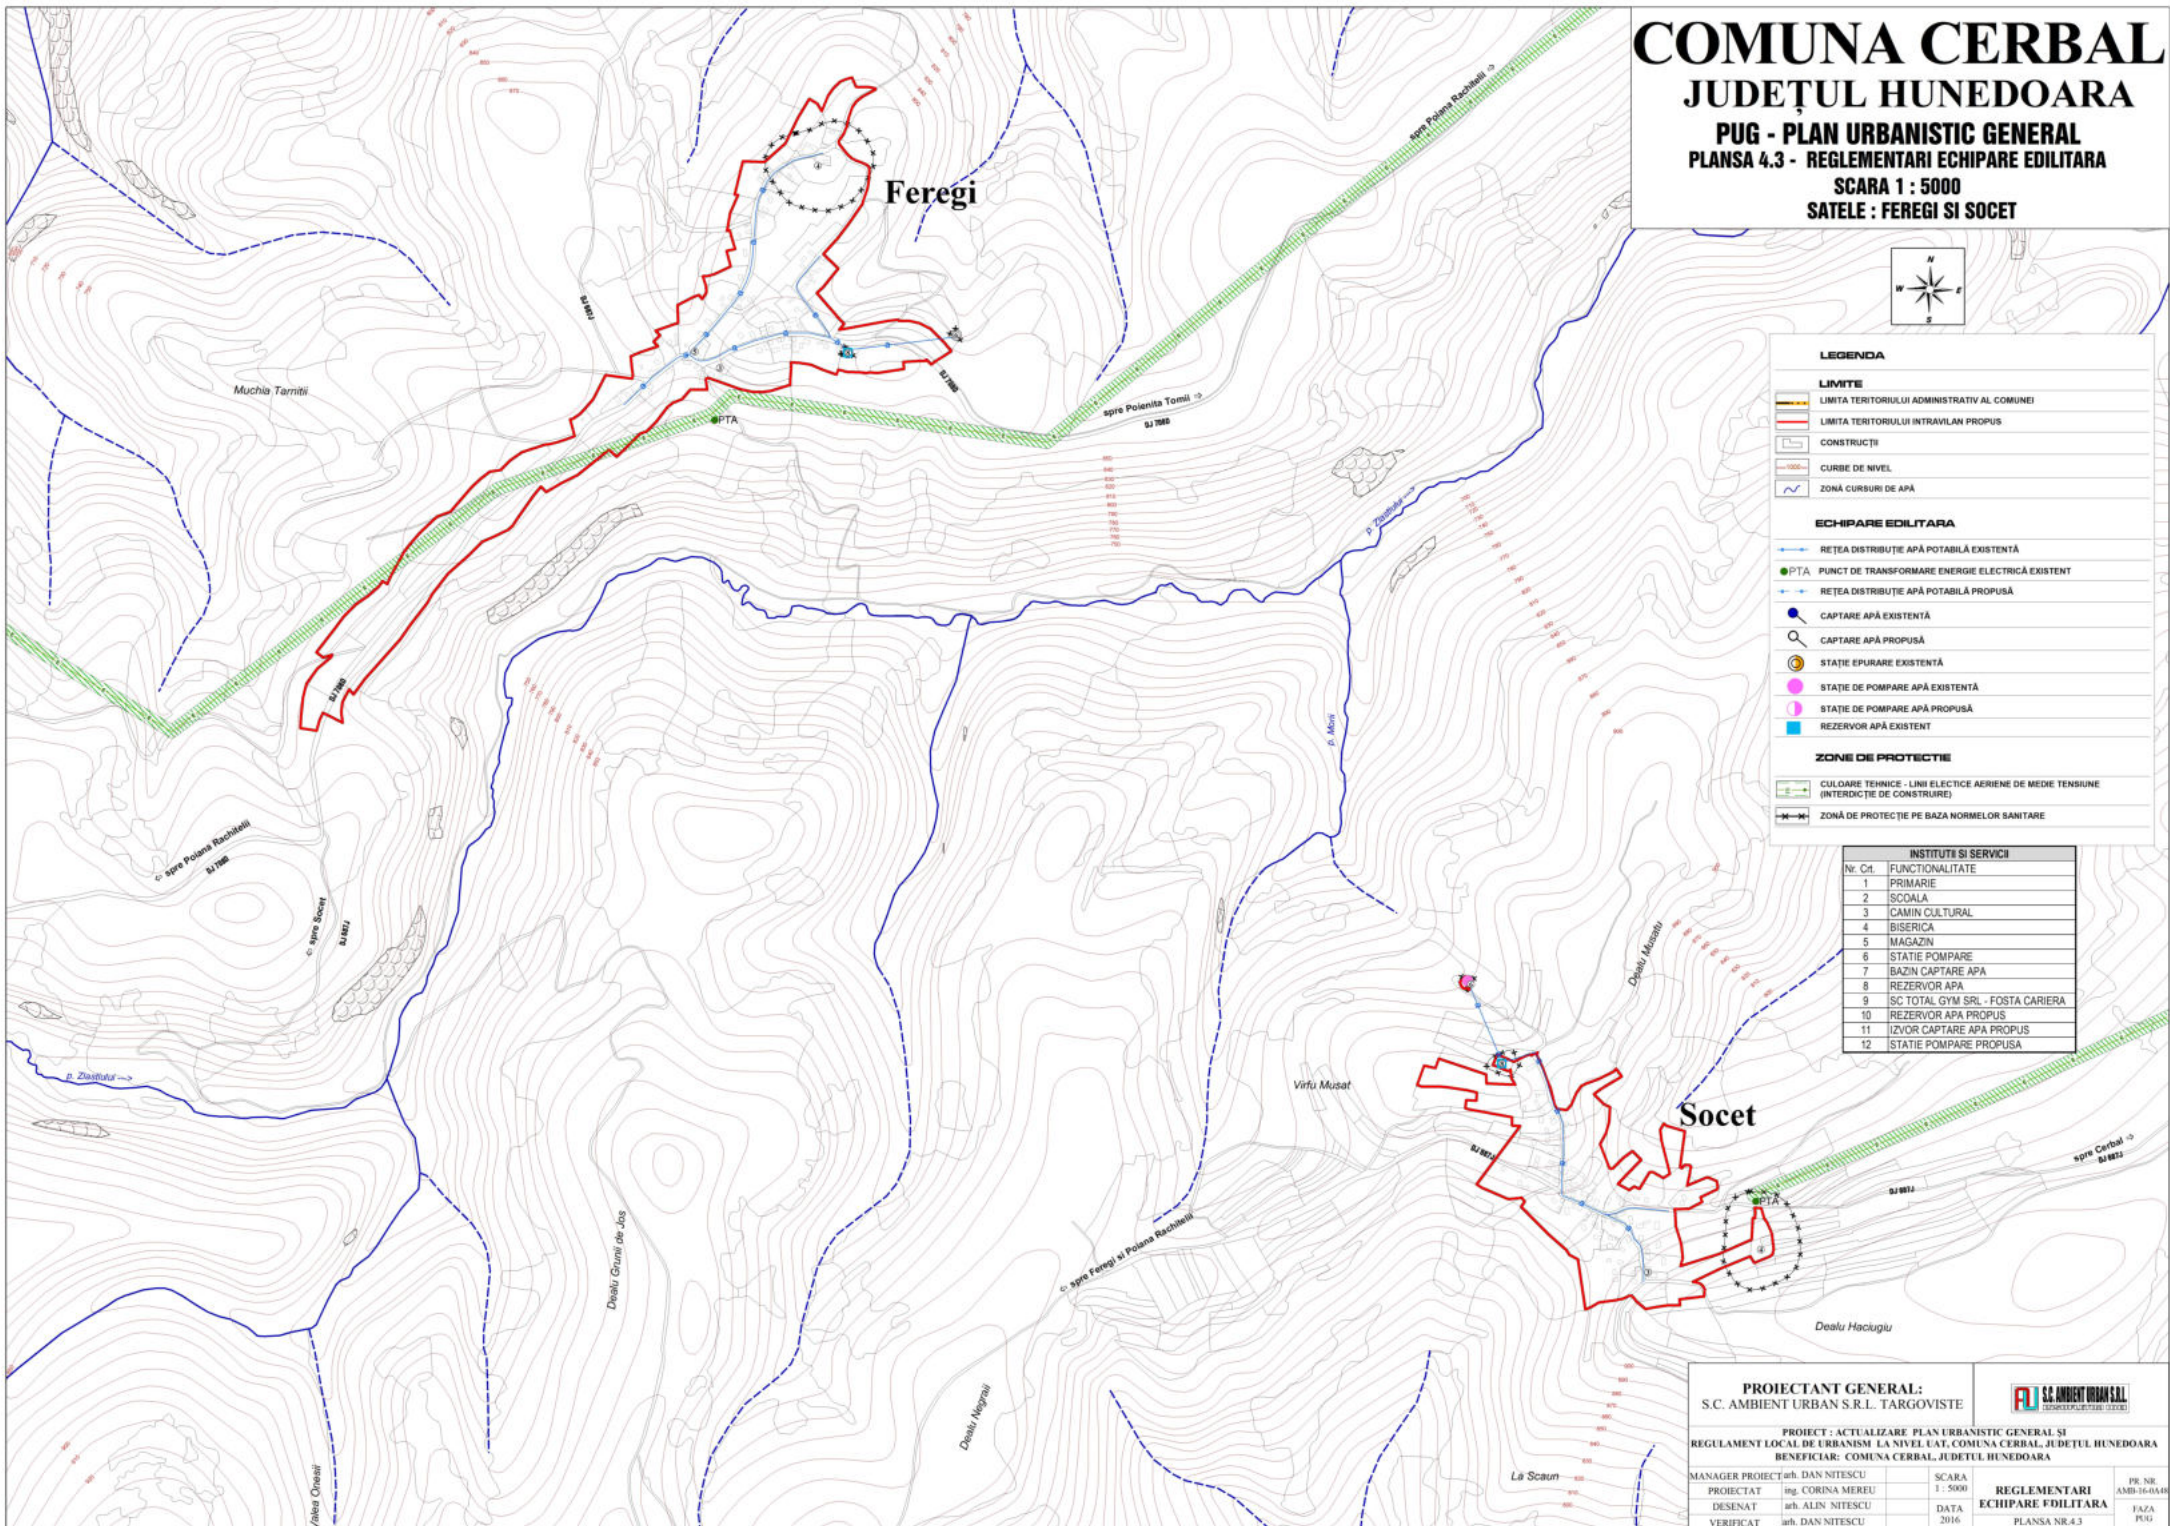

**PROIECTANT GENERAL:**  
S.C. AMBIENT URBAN S.R.L. TARGOVISTE

**PROIECT :** ACTUALIZARE PLAN URBANISTIC GENERAL ȘI REGULAMENT LOCAL DE URBANISM LA NIVEL UAT, COMUNA CERBAL, JUDEȚUL HUNEDOARA  
**BENEFICIAR:** COMUNA CERBAL, JUDEȚUL HUNEDOARA

MANAGER PROIECT	ing. DAN NITESCU	SCARA	1 : 5000
PROIECTAT	ing. CORINA MEREU	DATA	2016
DESENAT	ing. ALIN NITESCU	FAZA	PUG
VERIFICAT	ing. DAN NITESCU	REGLEMENTARI ECHIPARE EDILITARA	PLANA NR.4.3

PR. NR. AMB/16-04/4  
FAZA PUG