

# COMUNA CERBAL



## JUDEȚUL HUNEDOARA

### PUG - PLAN URBANISTIC GENERAL

#### PLANSĂ 4.5 - REGLEMENTARI ECHIPARE EDILITARĂ

SCARA 1 : 5000

#### SATUL POIANA RACHITELII

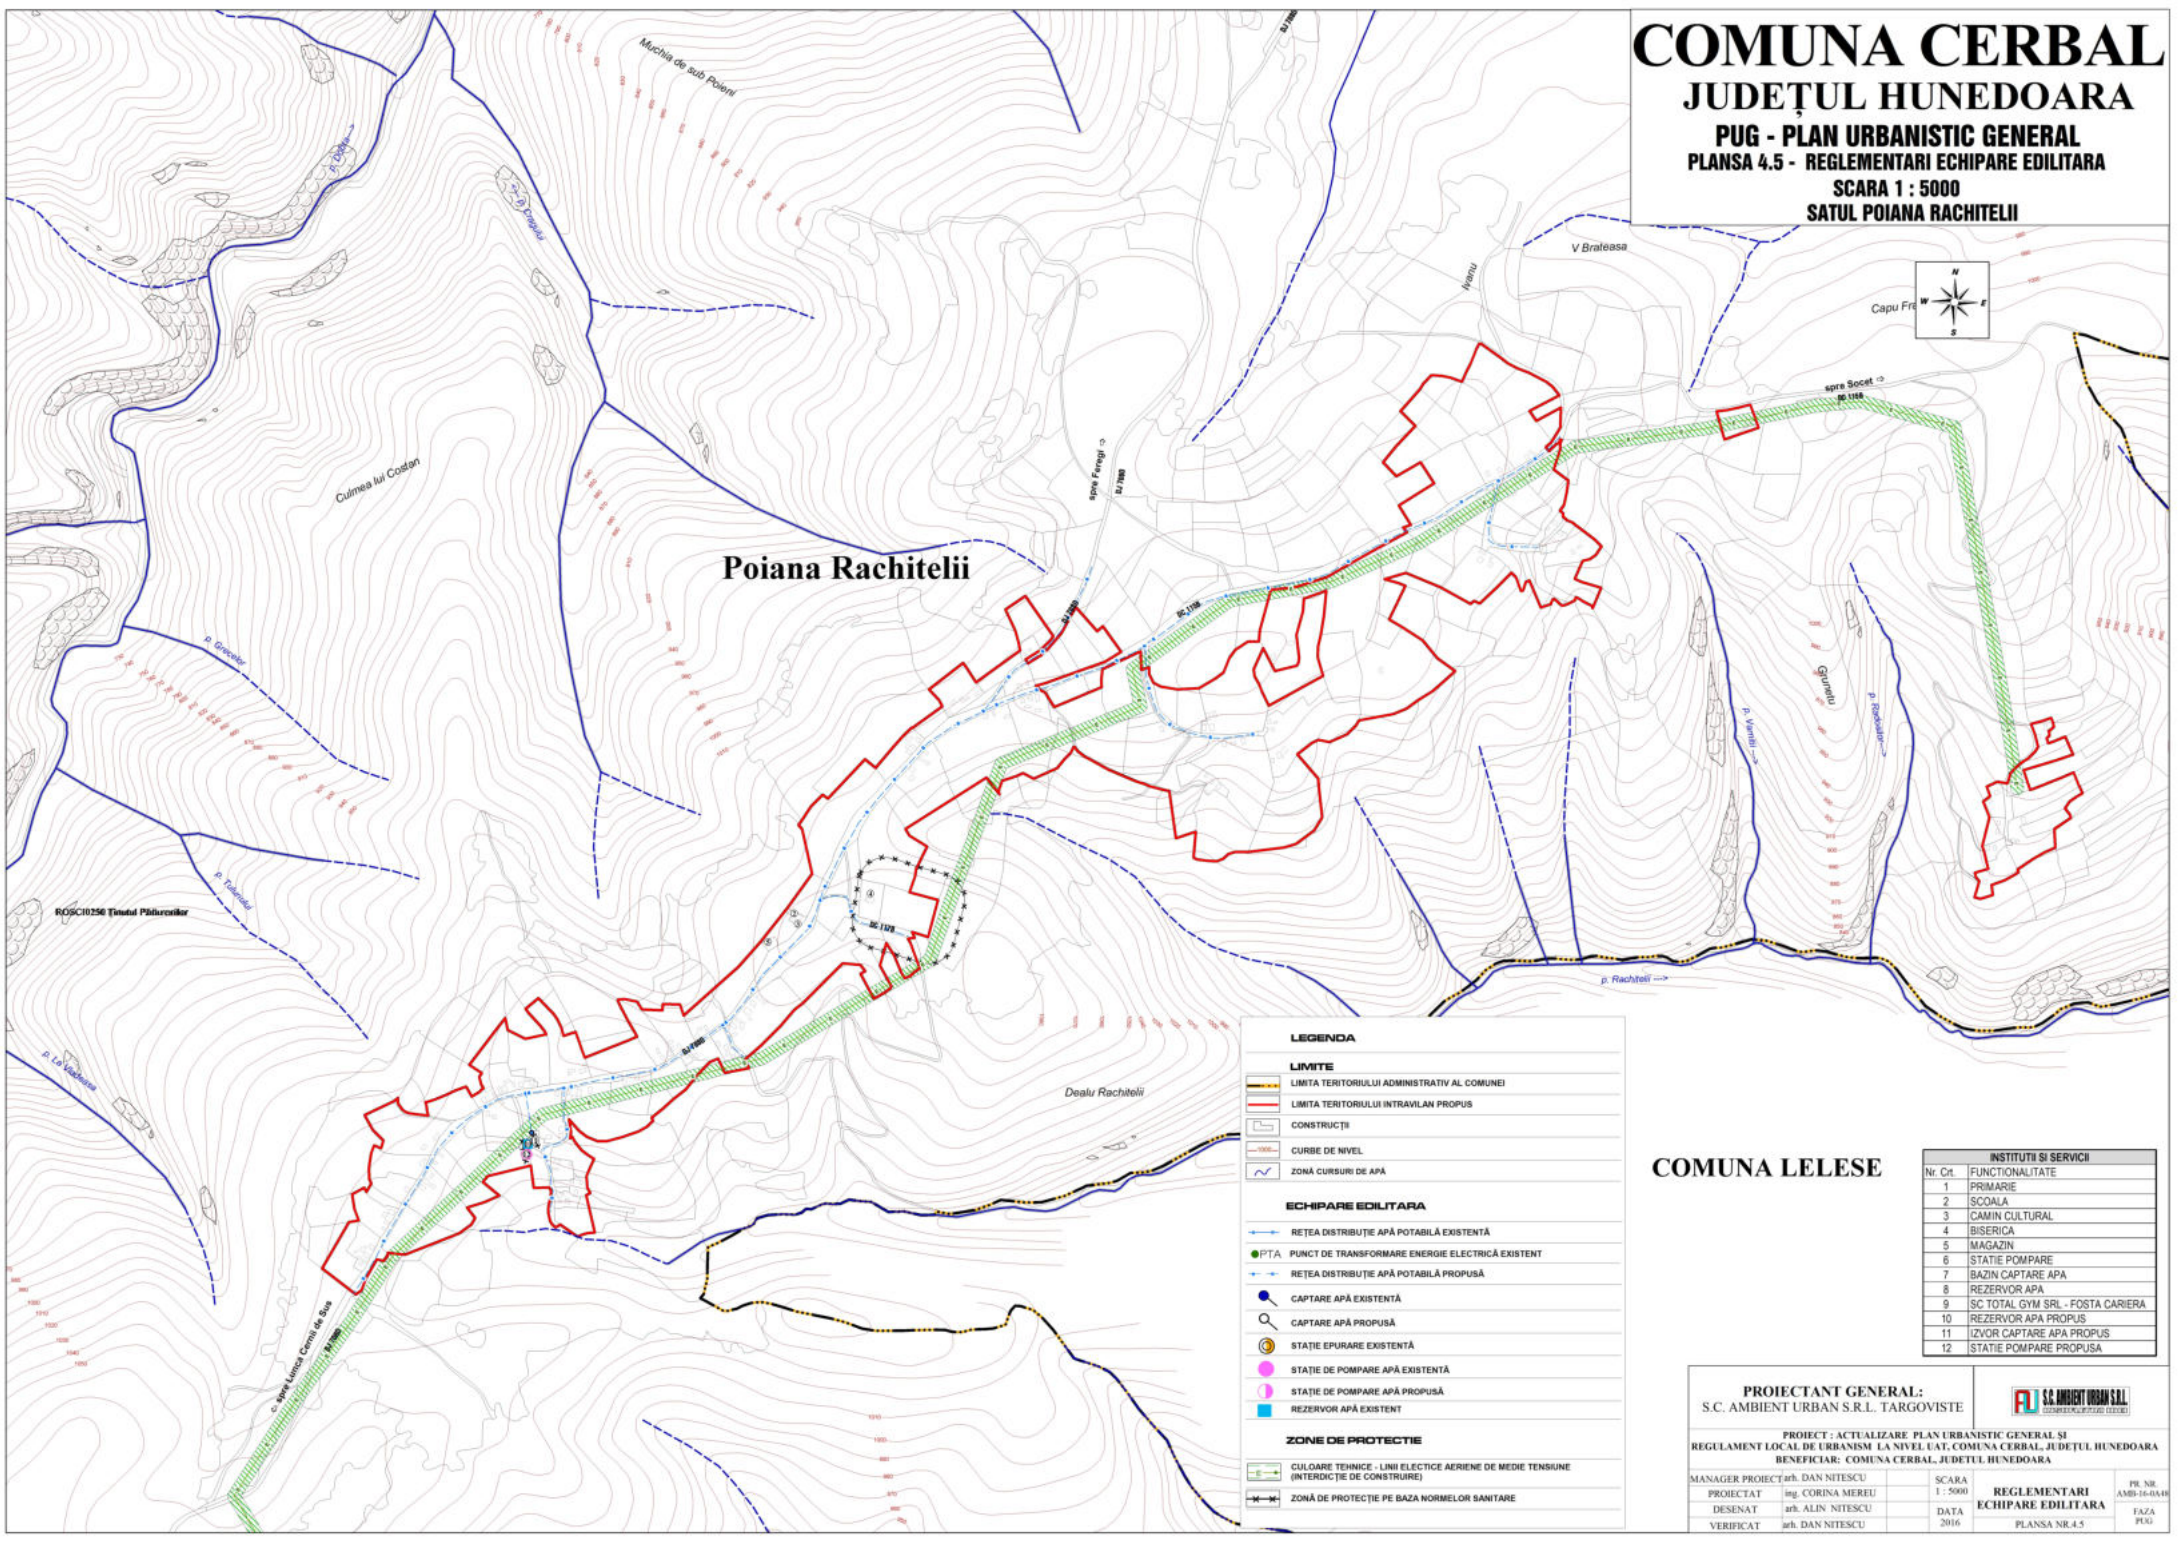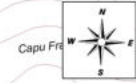

Poiana Rachitelii

#### LEGENDA

- LIMITE**
- LIMITA TERITORIULUI ADMINISTRATIV AL COMUNEI
  - LIMITA TERITORIULUI INTRAVILAN PROPUȘ
- CONSTRUCȚII**
- CURBE DE NIVEL
  - ZONA CURSURI DE APĂ
- ECHIPARE EDILITARĂ**
- REȚEA DISTRIBUȚIE APĂ POTABILĂ EXISTENTĂ
  - PTTA PUNCT DE TRANSFORMARE ENERGIE ELECTRICĂ EXISTENT
  - REȚEA DISTRIBUȚIE APĂ POTABILĂ PROPUȘĂ
  - CAPTARE APĂ EXISTENTĂ
  - CAPTARE APĂ PROPUȘĂ
  - STAȚIE EPURARE EXISTENTĂ
  - STAȚIE DE POMPARE APĂ EXISTENTĂ
  - STAȚIE DE POMPARE APĂ PROPUȘĂ
  - REZERVOR APĂ EXISTENT
- ZONE DE PROTECȚIE**
- CILIOARE TEHNICE - LINII ELECTICE AERENE DE MEDIE TENSIUNE (INTERDICȚIE DE CONSTRUIRE)
  - ZONĂ DE PROTECȚIE PE BAZA NORMELOR SANITARE

#### COMUNA LELESE

INSTITUTII SI SERVICII	
Nr. Ct.	FUNCTIONALITATE
1	PRIMĂRIE
2	ȘCOALA
3	CĂMIN CULTURAL
4	BISERICA
5	MAGAZIN
6	STAȚIE POMPARE
7	BAZIN CAPTARE APĂ
8	REZERVOR APĂ
9	SC TOTAL GYM SRL - FOȘTA CARIERA
10	REZERVOR APĂ PROPUȘ
11	IZVOR CAPTARE APĂ PROPUȘ
12	STAȚIE POMPARE PROPUȘĂ

**PROIECTANT GENERAL:**  
S.C. AMBIENT URBAN S.R.L., TARGOVISTE

**PROIECT :** ACTUALIZARE PLAN URBANISTIC GENERAL ȘI REGULAMENT LOCAL DE URBANISM LA NIVEL UAT, COMUNA CERBAL, JUDEȚUL HUNEDOARA  
**BENEFICIAR:** COMUNA CERBAL, JUDEȚUL HUNEDOARA

**MANAGER PROIECT:** arh. DAN NITESCU  
**PROIECTAT:** ing. CORINA MEREU  
**DESENAT:** arh. ALIN NITESCU  
**VERIFICAT:** arh. DAN NITESCU

**SCARA:** 1 : 5000  
**DATA:** 2016

**REGLEMENTARI ECHIPARE EDILITARĂ**  
PLANSĂ NR.4.5

**PR. NR. AMB-16-04/08**  
FAZA PUG