

# COMUNA CERBAL


## JUDEȚUL HUNEDOARA

### PUG - PLAN URBANISTIC GENERAL PLANSĂ 5.3 - REGIMUL JURIDIC ȘI CIRCULAȚIA TERENURILOR

SCARA 1 : 5000

SATELE : FEREGI ȘI SOCET

OBIECTIVE DE UTILITATE PUBLICĂ – SAT FEREGI				
DOMENII	CATEGORIA DE INTERES		DIMENSIUNI	
	NATIONAL JUDEȚEAN	LOCAL	SUPRAFAȚĂ A TEREN (mp)	LUNGIME
INSTITUTII PUBLICE ȘI SERVICII				
CĂMIN CULTURAL		X	759,55	
BISERICĂ		X	496,60	
MAGAZIN		X	720,74	
REZERVOR APA		X	553,17	
	GOSPODĂRIE COMUNALĂ			
CIMITIRE		X	3845,58	
	CĂI DE COMUNICAȚIE			
DRUMURI JUDEȚENE				1555,3
	INFRASTRUCTURA MAJORĂ			
REȚEA ELECTRICĂ 20 KV		X		503,1

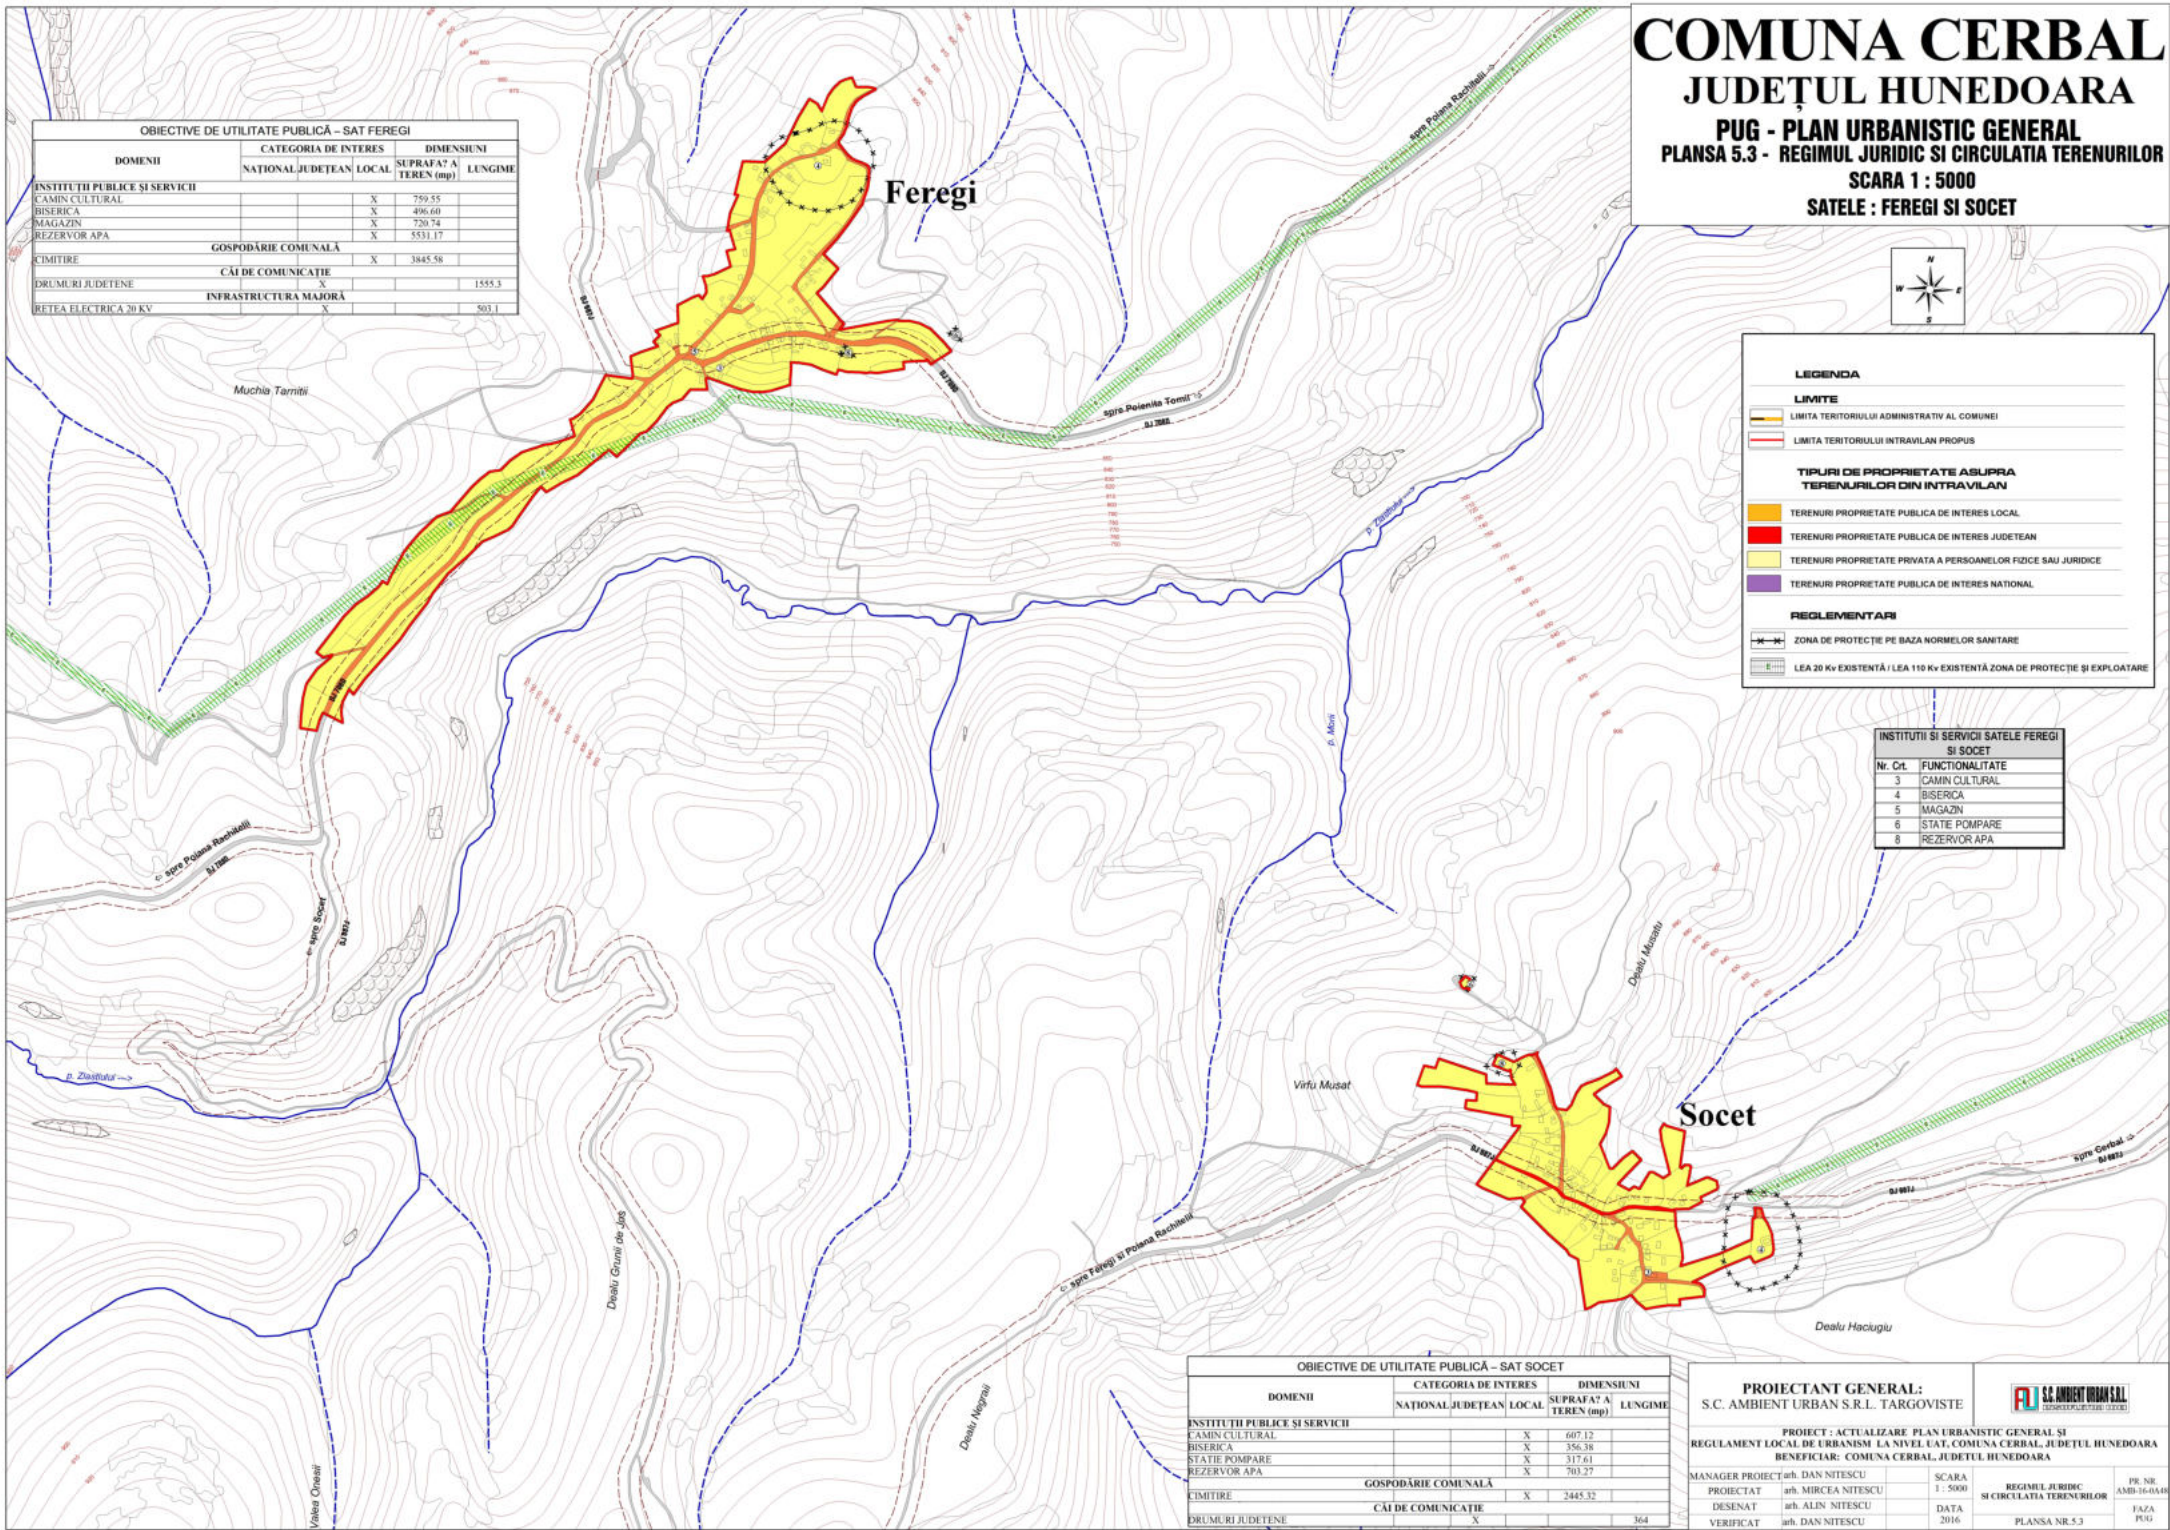

LEGENDA	
<b>LIMITE</b>	
	LIMITA TERITORIULUI ADMINISTRATIV AL COMUNEI
	LIMITA TERITORIULUI INTRAVILAN PROPRIU
<b>TIPURI DE PROPRIETATE ASUPRA TERENURILOR DIN INTRAVILAN</b>	
	TERENURI PROPRIETATE PUBLICA DE INTERES LOCAL
	TERENURI PROPRIETATE PUBLICA DE INTERES JUDEȚEAN
	TERENURI PROPRIETATE PRIVATA A PERSOANELOR FIZICE SAU JURIDICE
	TERENURI PROPRIETATE PUBLICA DE INTERES NATIONAL
<b>REGLEMENTARI</b>	
	ZONA DE PROTECȚIE PE BAZA NORMELOR SANITARE
	LEA 20 kv EXISTENTĂ / LEA 110 kv EXISTENTĂ ZONA DE PROTECȚIE ȘI EXPLOATARE

INSTITUTII ȘI SERVICII SATELE FEREGI ȘI SOCET	
Nr. Ct.	FUNCTIONALITATE
3	CĂMIN CULTURAL
4	BISERICĂ
5	MAGAZIN
6	STĂTE POMPARE
8	REZERVOR APA

OBIECTIVE DE UTILITATE PUBLICĂ – SAT SOCET				
DOMENII	CATEGORIA DE INTERES		DIMENSIUNI	
	NATIONAL JUDEȚEAN	LOCAL	SUPRAFAȚĂ A TEREN (mp)	LUNGIME
INSTITUTII PUBLICE ȘI SERVICII				
CĂMIN CULTURAL		X	607,12	
BISERICĂ		X	356,38	
STĂTE POMPARE		X	317,61	
REZERVOR APA		X	703,27	
	GOSPODĂRIE COMUNALĂ			
CIMITIRE		X	2445,32	
	CĂI DE COMUNICAȚIE			
DRUMURI JUDEȚENE		X		364

PROIECTANT GENERAL: S.C. AMBIENT URBAN S.R.L. TARGOVISTE			
PROIECT : ACTUALIZARE PLAN URBANISTIC GENERAL ȘI REGULAMENT LOCAL DE URBANISM LA NIVEL UAT, COMUNA CERBAL, JUDEȚUL HUNEDOARA BENEFICIAR: COMUNA CERBAL, JUDEȚUL HUNEDOARA			
MANAGER PROIECT	ing. DAN NITESCU	SCARA	1 : 5000
PROIECTAT	ing. MIRCEA NITESCU	REGIMUL JURIDIC ȘI CIRCULAȚIA TERENURILOR	PR. NR. AMB/16-04/4
DESENAT	ing. ALIN NITESCU	DATA	2016
VERIFICAT	ing. DAN NITESCU	PLANSĂ NR.5.3	FAZĂ PUG

