

COMUNA CERBAL

JUDEȚUL HUNEDOARA



PUG - PLAN URBANISTIC GENERAL

PLANSĂ 5.5 - REGIMUL JURIDIC ȘI CIRCULAȚIA TERENURILOR

SCARA 1 : 5000

SATUL POIANA RACHITELII

DOMENII	CATEGORIA DE INTERES			DIMENSIUNI	
	NATIONAL/JUDEȚEAN	LOCAL		SUPRAFAȚĂ TEREN (mp)	LUNGIME
INSTITUȚII PUBLICE ȘI SERVICII					
ȘCOALA		X		651	
CĂMIN CULTURAL		X			
BISERICĂ		X		2969.30	
MAGAZIN		X		471.06	
REZERVOR APA PROPUSĂ		X			
IZVOR CAPTARE APA PROPUSĂ		X		1671.91	
STĂȚIE POMPARE PROPUSĂ		X			
GOSPODĂRIE COMUNALĂ					
CĂMIN DE COMUNICĂȚIE		X		7038.17	
INFRASTRUCTURĂ MAJORĂ					
DRUMURI JUDEȚENE		X		1967.4	
DRUMURI COMUNALE		X		873.8	
REȚEA ELECTRICĂ 20 KV		X		1702.1	

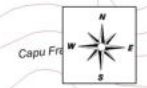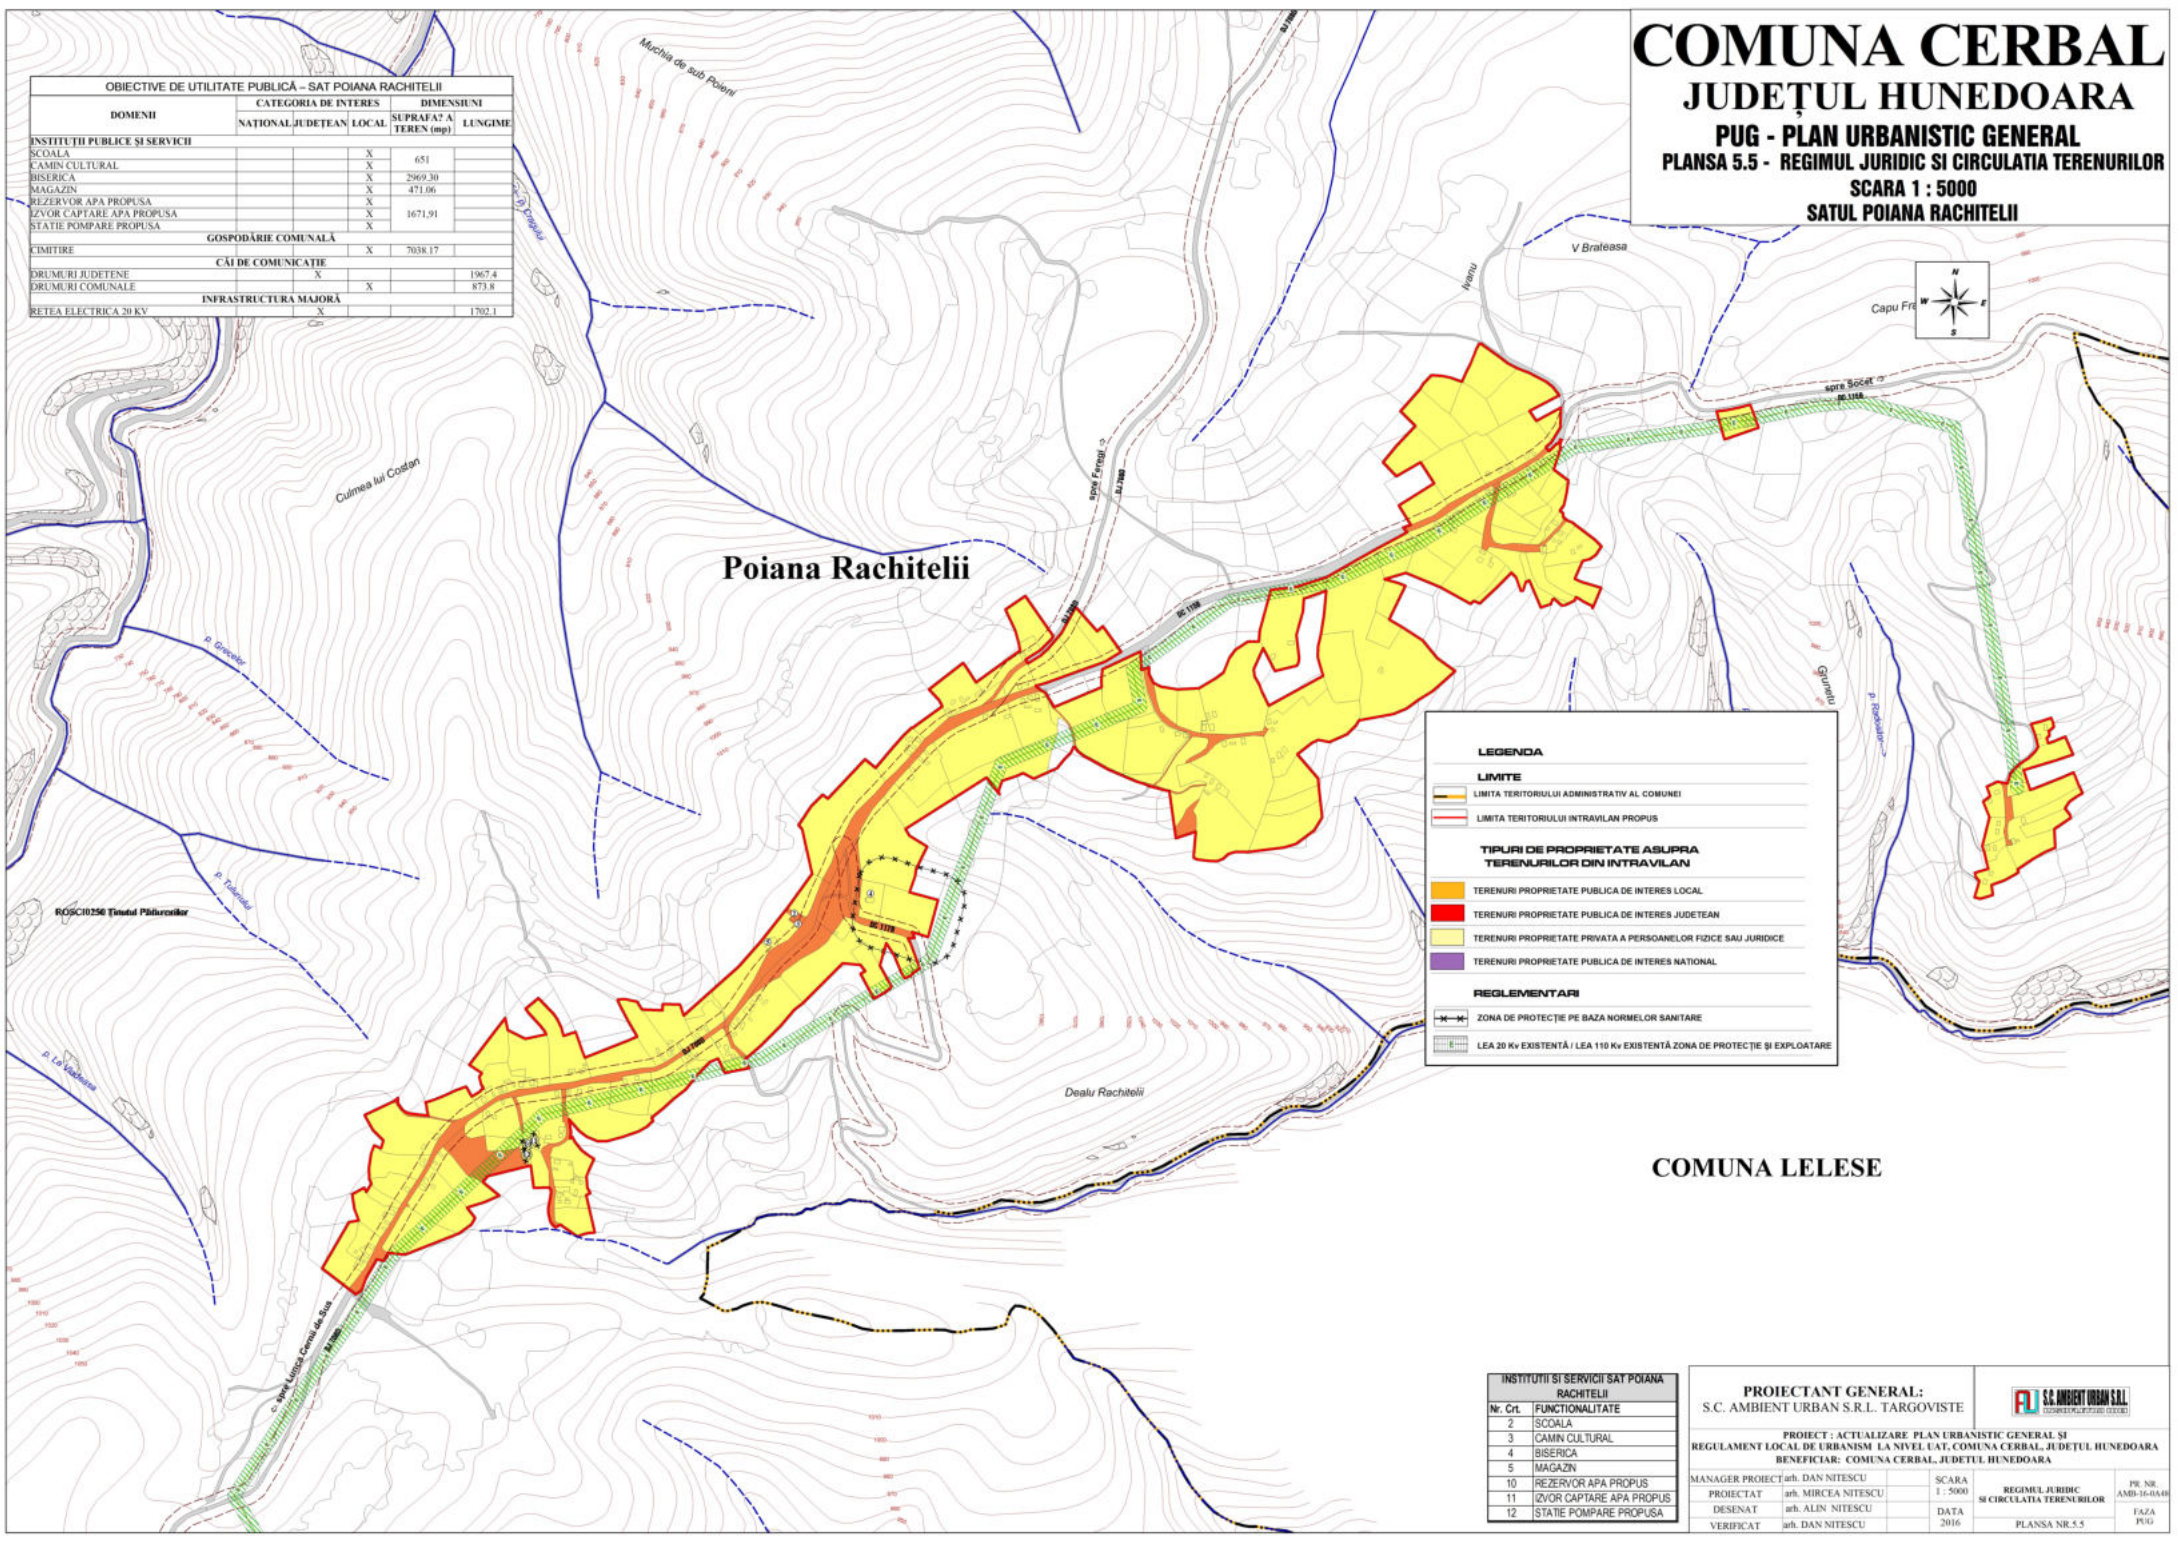

LEGENDA

LIMITE

- LIMITA TERITORIULUI ADMINISTRATIV AL COMUNEI
- LIMITA TERITORIULUI INTRAVILAN PROPUȘ

TIPURI DE PROPRIETATE ASUPRA TERENURILOR DIN INTRAVILAN

- TERENURI PROPRIETATE PUBLICĂ DE INTERES LOCAL
- TERENURI PROPRIETATE PUBLICĂ DE INTERES JUDEȚEAN
- TERENURI PROPRIETATE PRIVATĂ A PERSOANELOR FIZICE SAU JURIDICE
- TERENURI PROPRIETATE PUBLICĂ DE INTERES NATIONAL

REGLEMENTĂRI

- ZONA DE PROTECȚIE PE BAZA NORMELOR SANITARE
- LEA 20 Kv EXISTENTĂ | LEA 110 Kv EXISTENTĂ ZONA DE PROTECȚIE ȘI EXPLOATARE

Poiana Rachitelii

COMUNA LELEȘE

INSTITUȚII ȘI SERVICII SAT POIANA RACHITELII	
Nr. Crt.	FUNCTIONALITATE
2	ȘCOALA
3	CĂMIN CULTURAL
4	BISERICĂ
5	MAGAZIN
10	REZERVOR APA PROPUSĂ
11	IZVOR CAPTARE APA PROPUSĂ
12	STĂȚIE POMPARE PROPUSĂ

PROIECTANT GENERAL:
S.C. AMBIENT URBAN S.R.L. TARGOVISTE

PROIECT : ACTUALIZARE PLAN URBANISTIC GENERAL ȘI REGULAMENT LOCAL DE URBANISM LA NIVEL UAT, COMUNA CERBAL, JUDEȚUL HUNEDOARA
BENEFICIAR: COMUNA CERBAL, JUDEȚUL HUNEDOARA

MANAGER PROIECT: arh. DAN NITESCU
PROIECTAT: arh. MIRCEA NITESCU
DESENAT: arh. ALIN NITESCU
VERIFICAT: arh. DAN NITESCU

SCARA 1 : 5000
DATA 2016

REGIMUL JURIDIC ȘI CIRCULAȚIA TERENURILOR
PLANSĂ NR.5.5

PR. NR. AMD-16-0448
FAZA PUG

